



惠州LNG接收站外输管道项目（惠东段）被征地四至红线图1

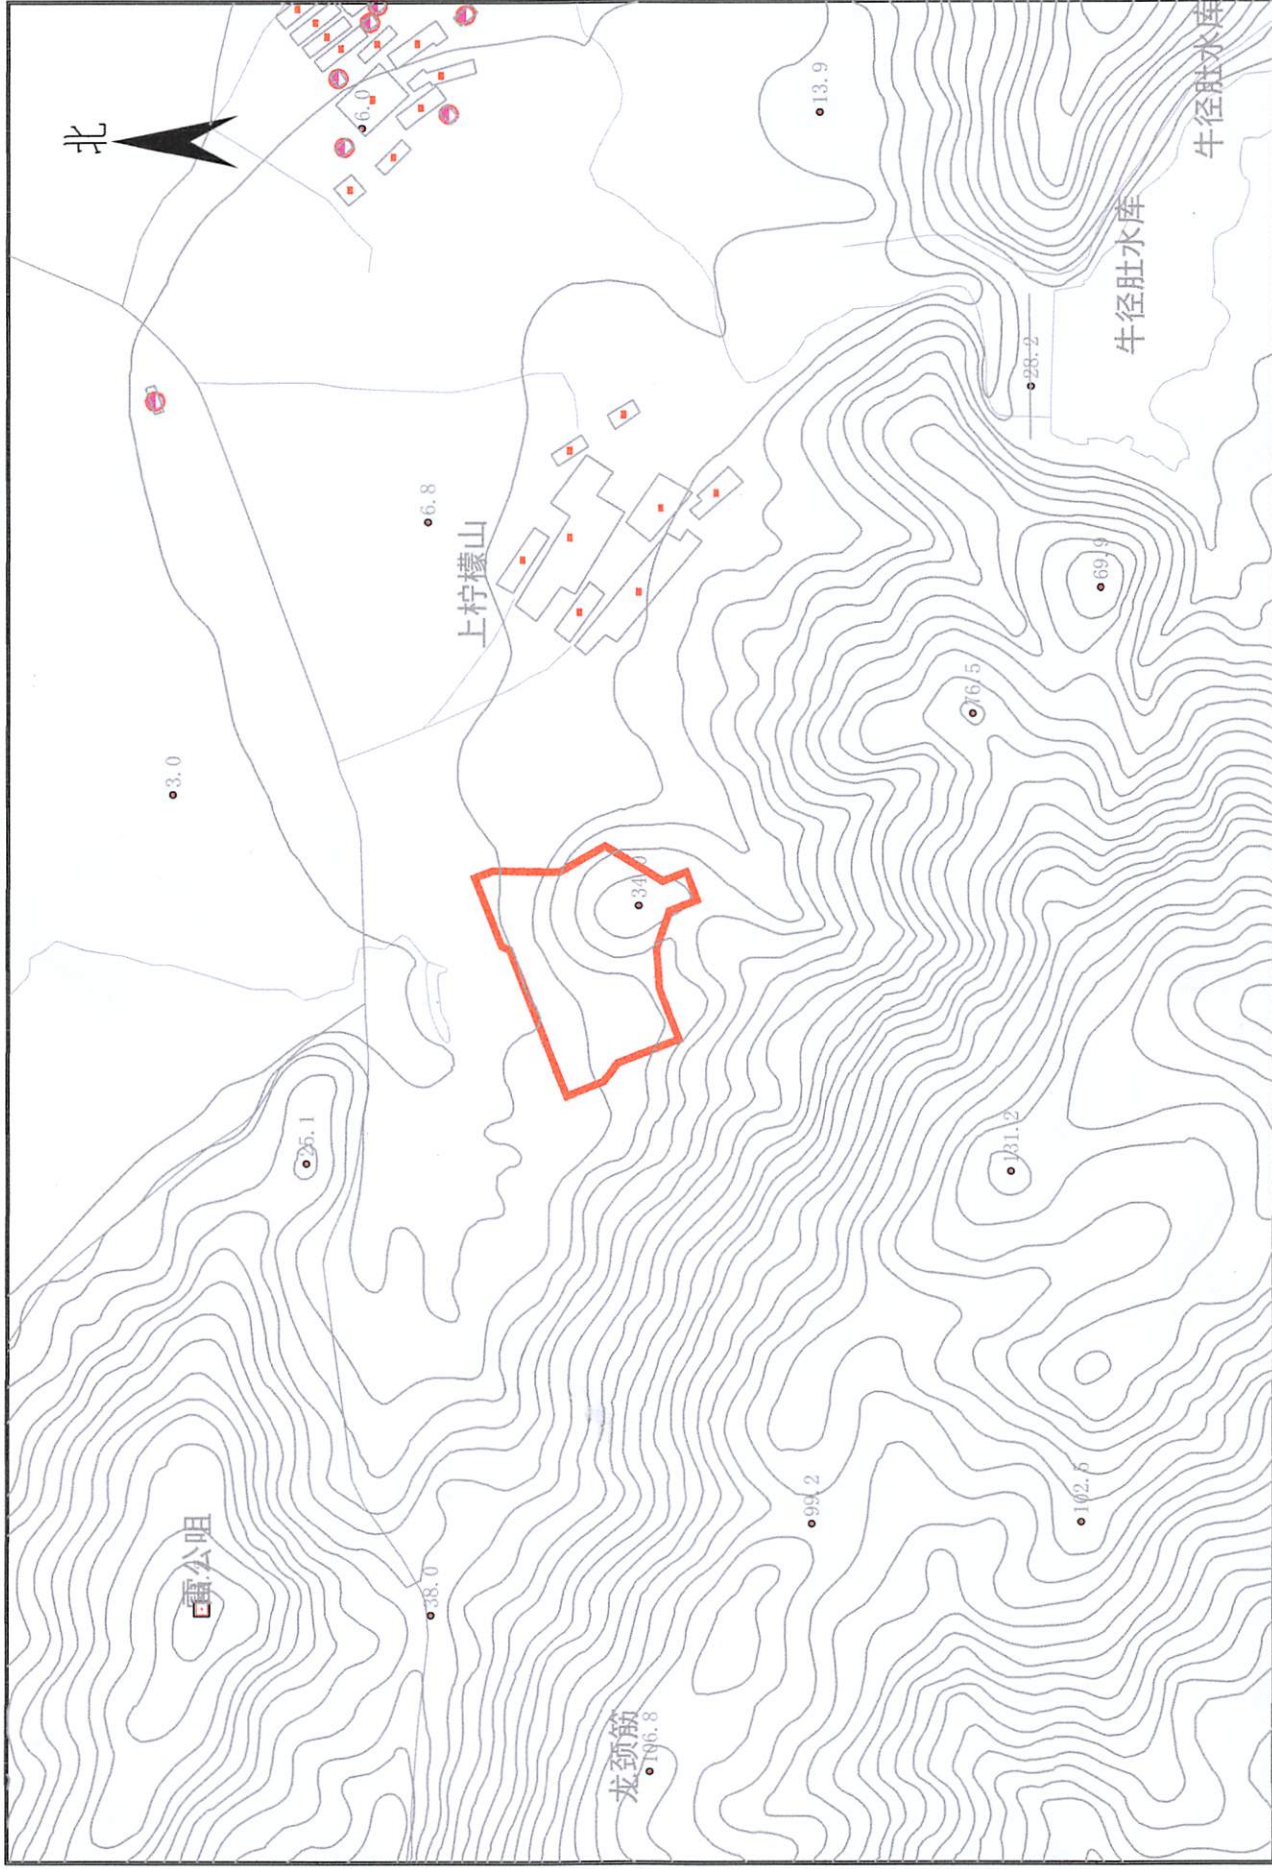

惠州LNG接收站外输管道项目（惠东段）被征地四至红线图2

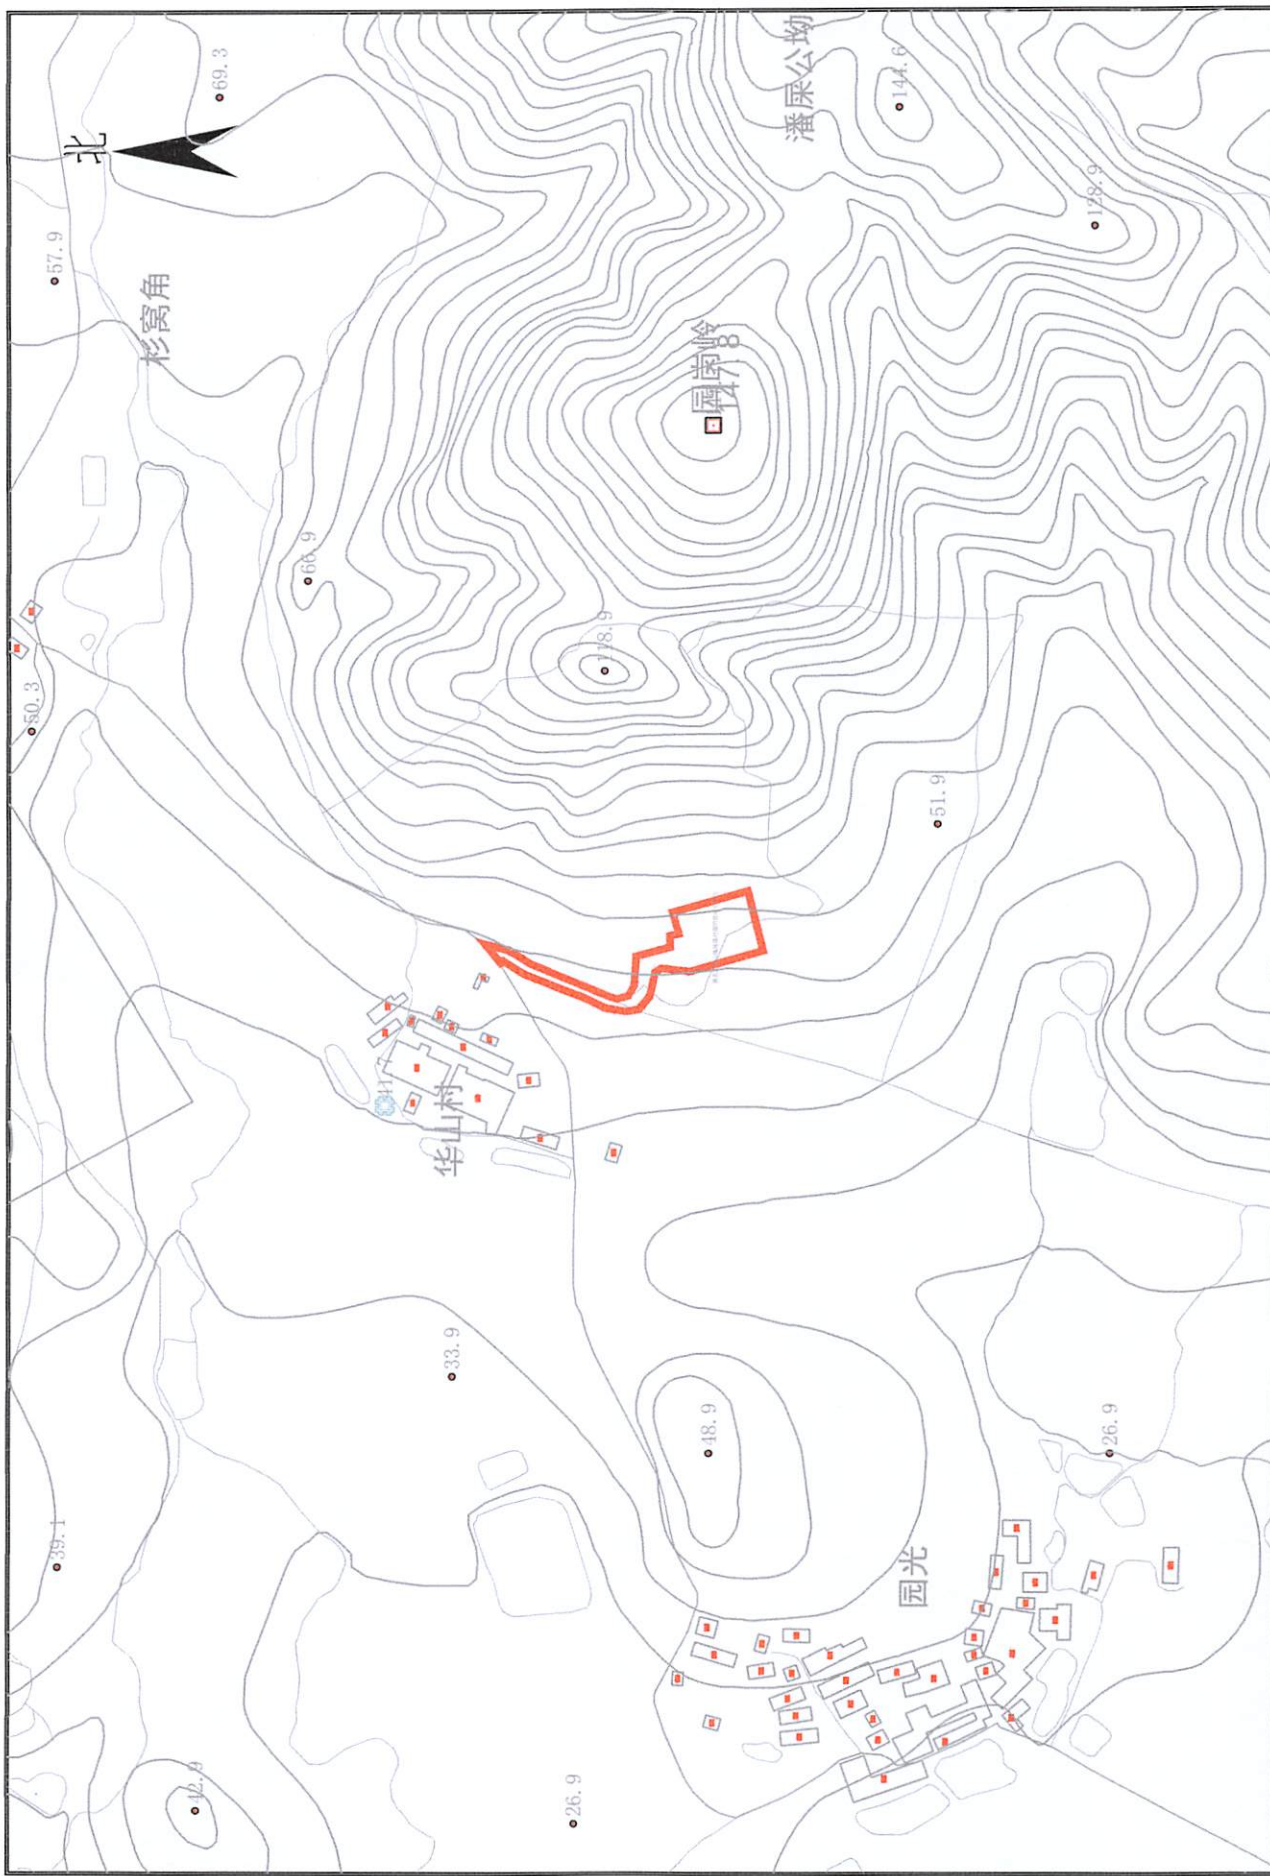


2000国家大地坐标系

比例：1:5000

绘图日期：2023年8月

惠州LNG接收站外输管道项目（惠东段）被征地四至红线图3

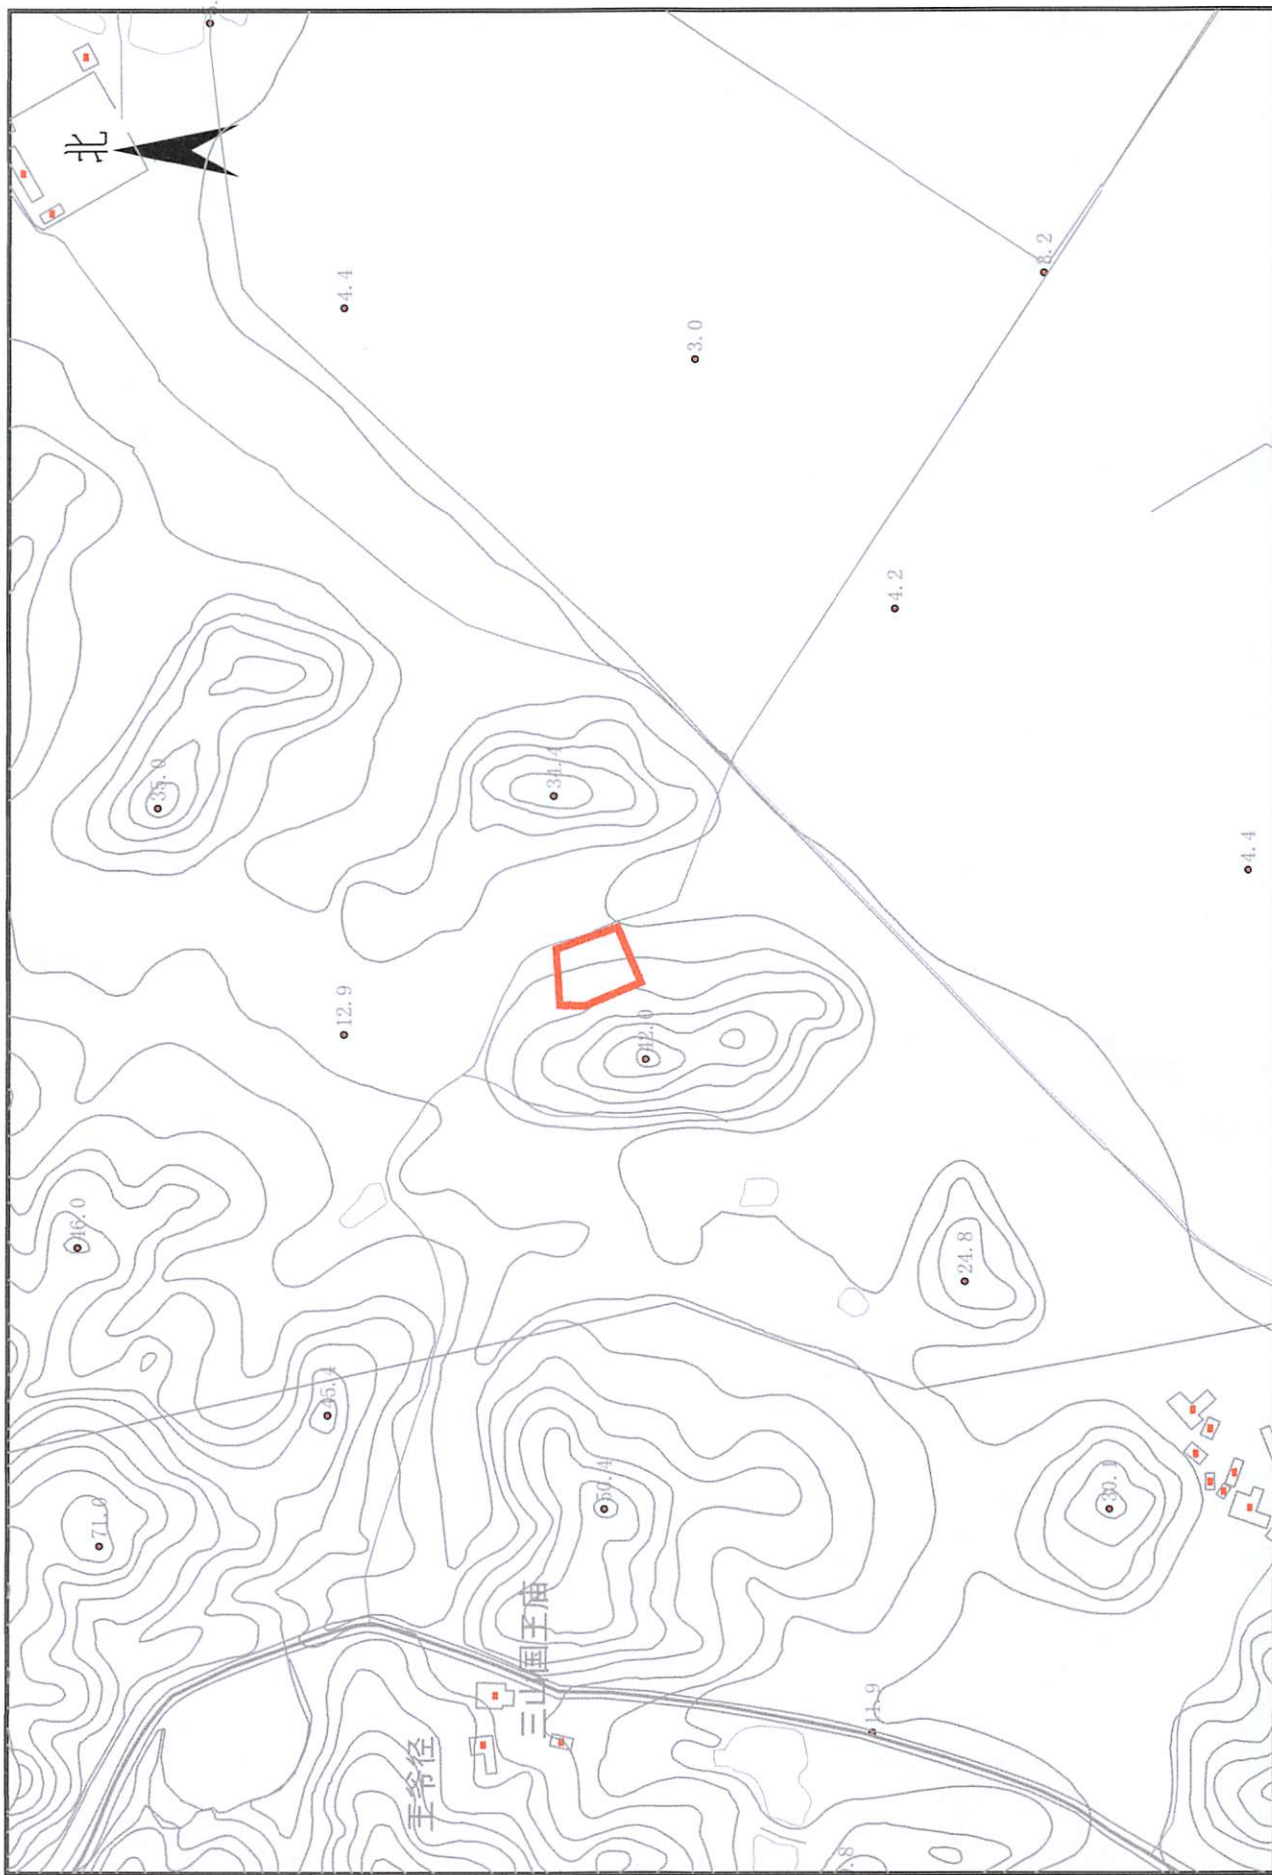


2000国家大地坐标系

比例：1:5000

绘图日期：2023年8月

惠州LNG接收站外输管道项目（惠东段）被征地四至红线图4

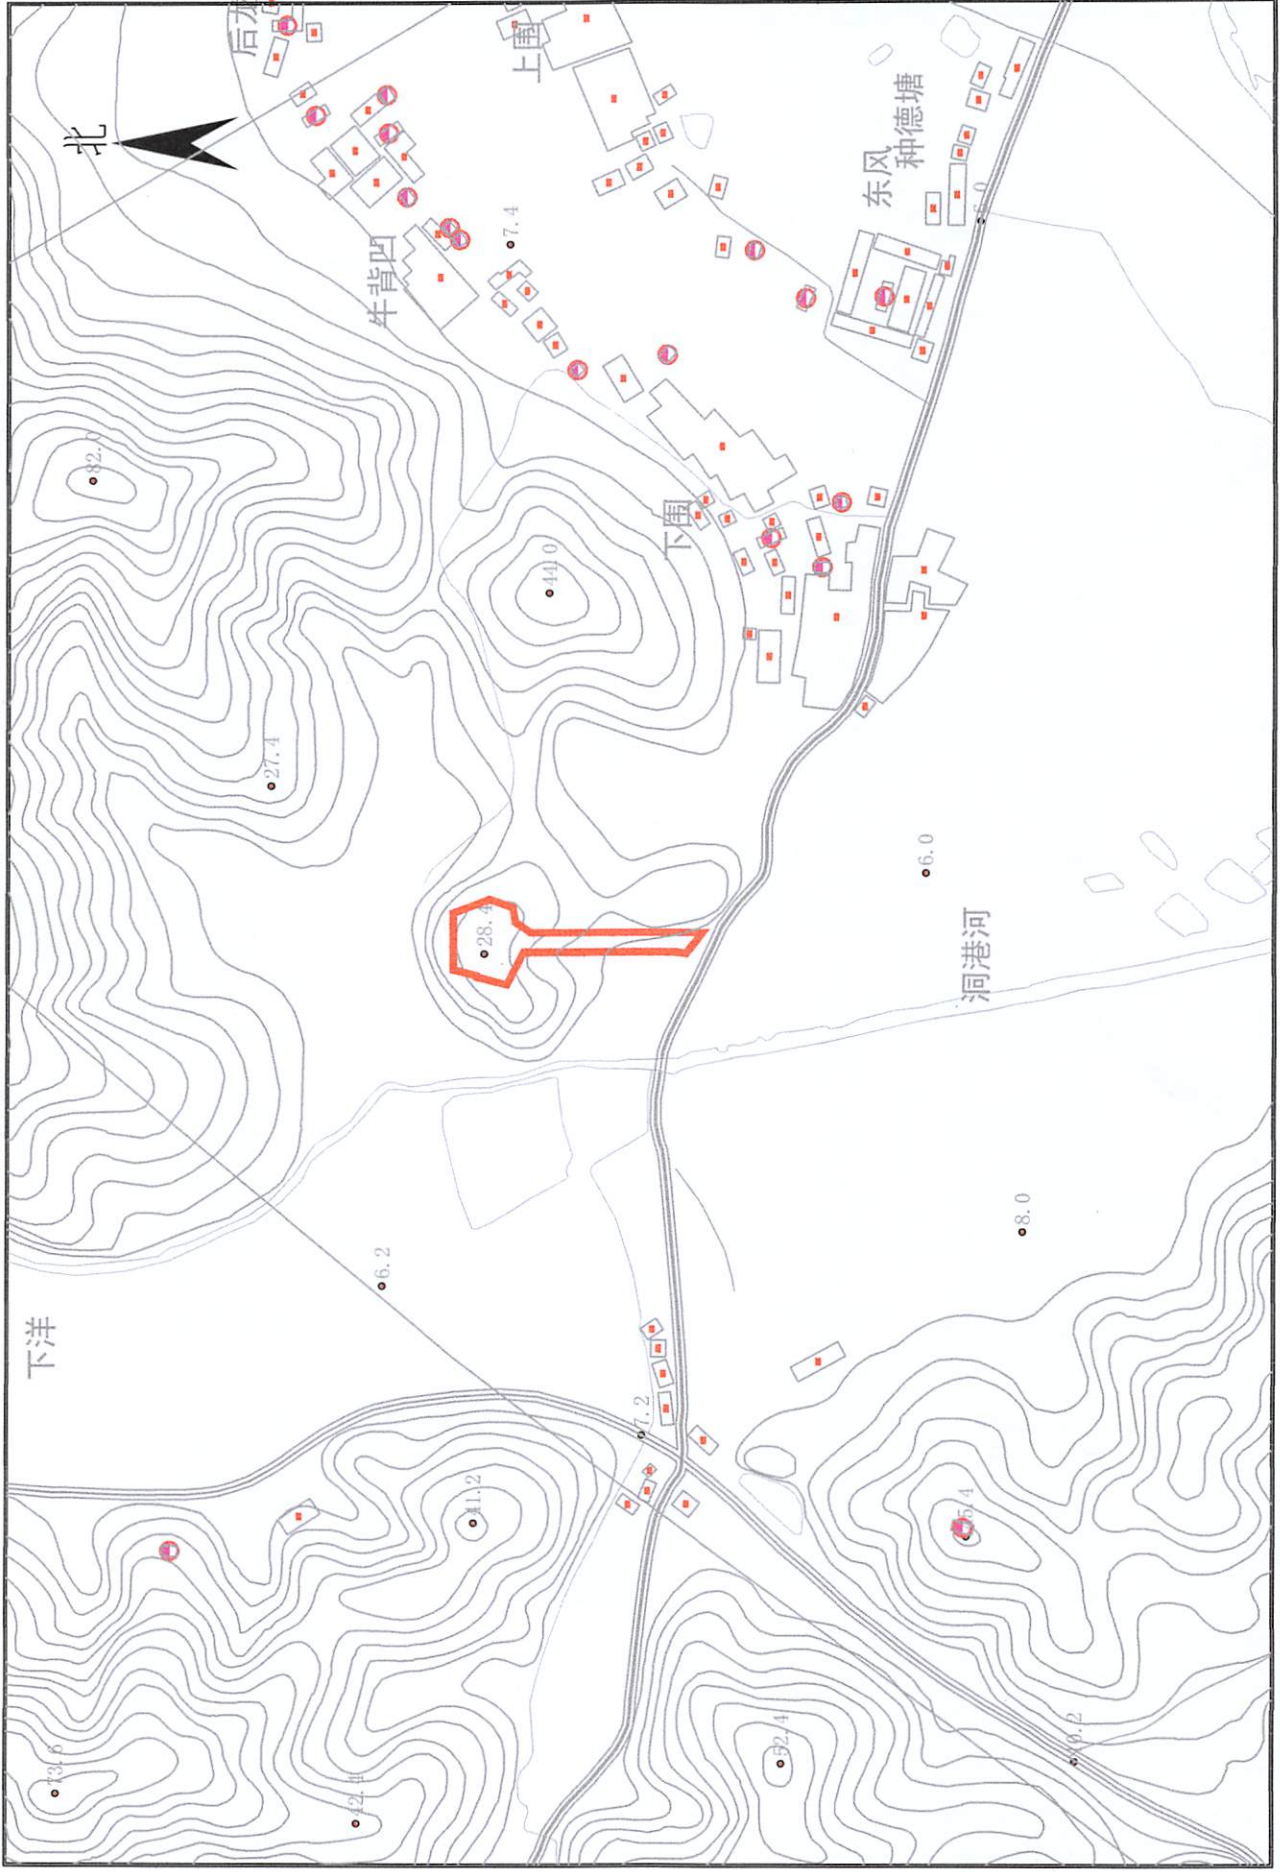


2000国家大地坐标系

比例：1:5000

绘图日期：2023年8月

惠州LNG接收站外输管道项目（惠东段）被征地四至红线图5

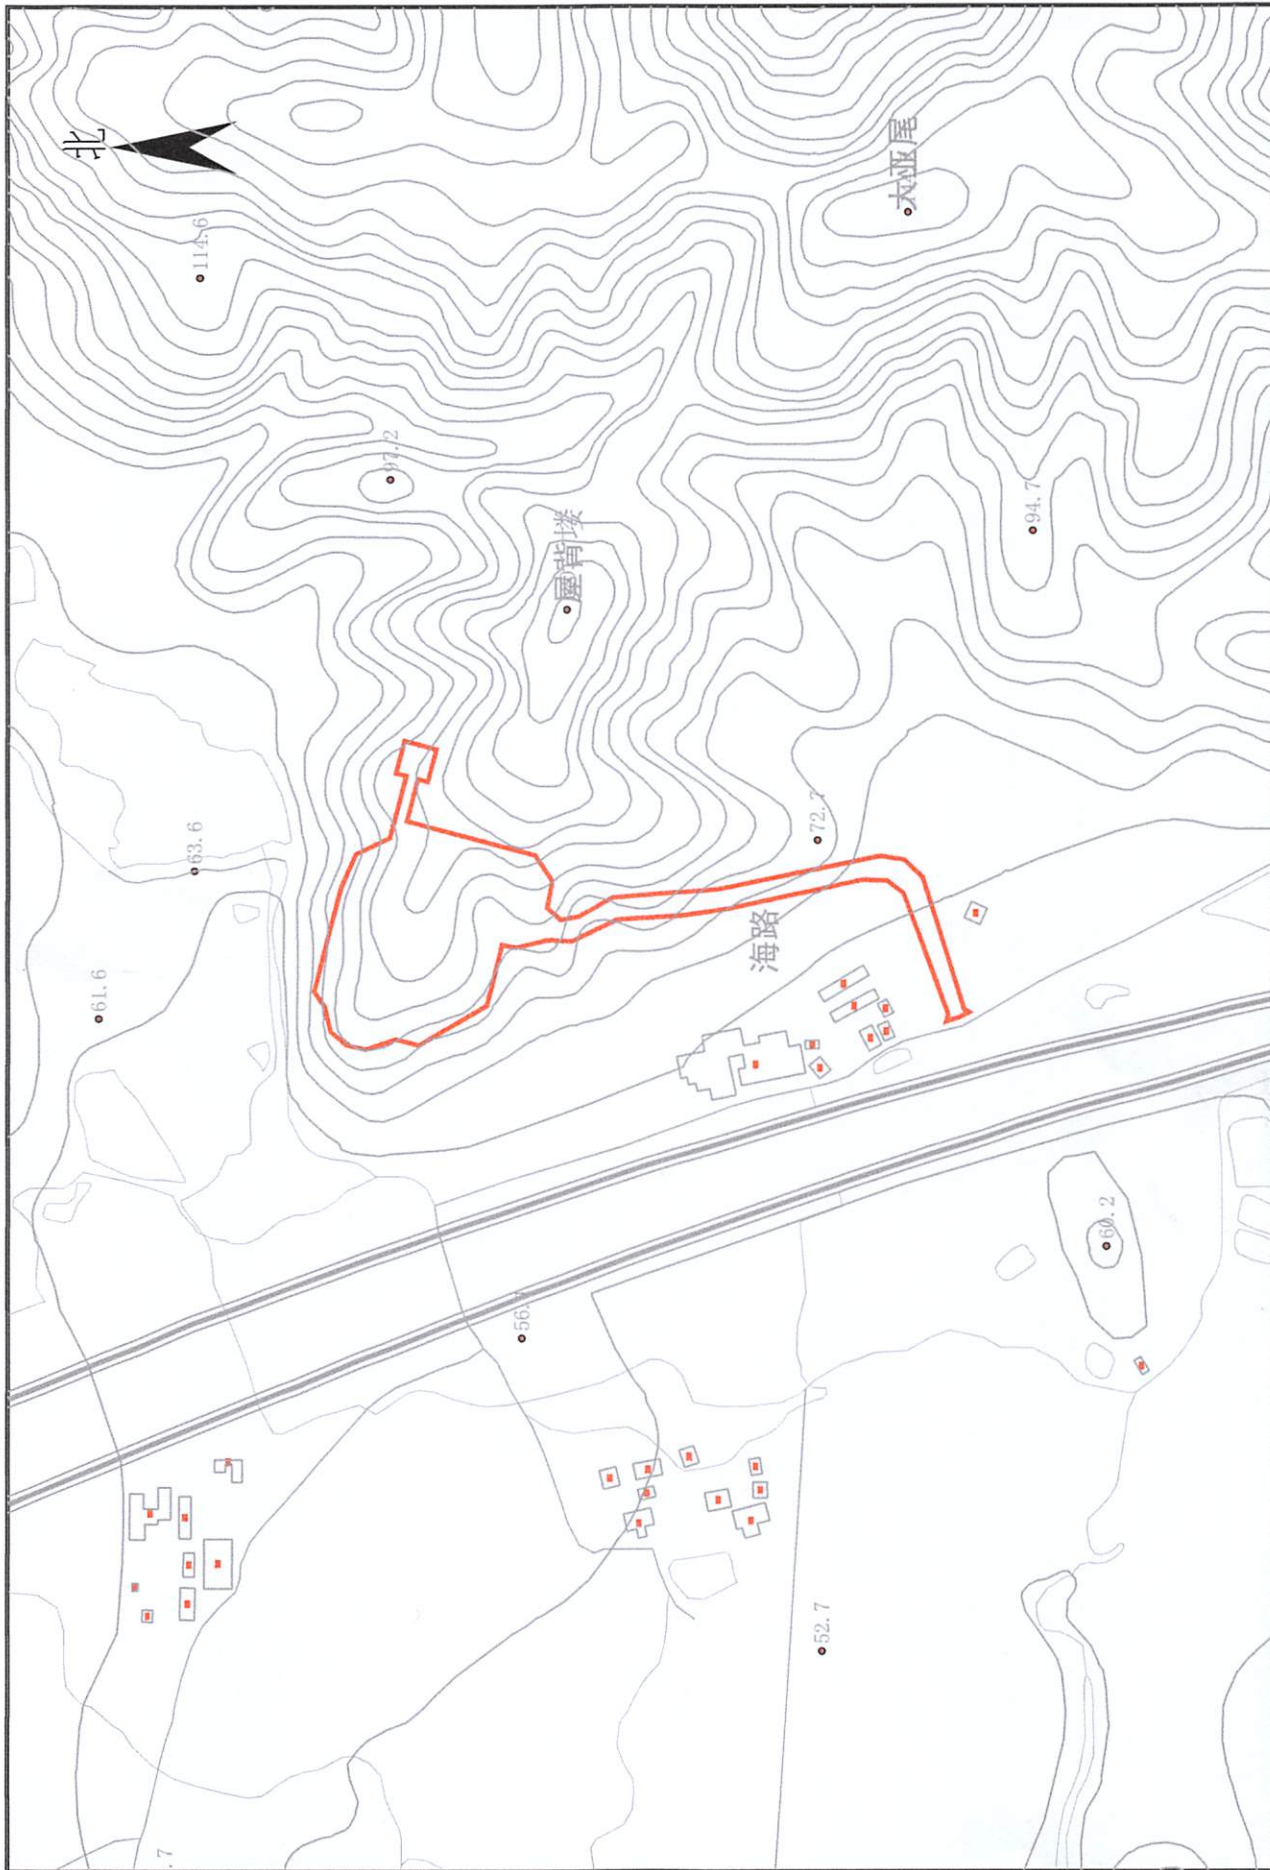

2000国家大地坐标系

比例：1:5000

绘图日期：2023年8月