


惠东县城镇建设用地（白花镇田屋村地段438.78亩）项目拟征收土地四至界线图

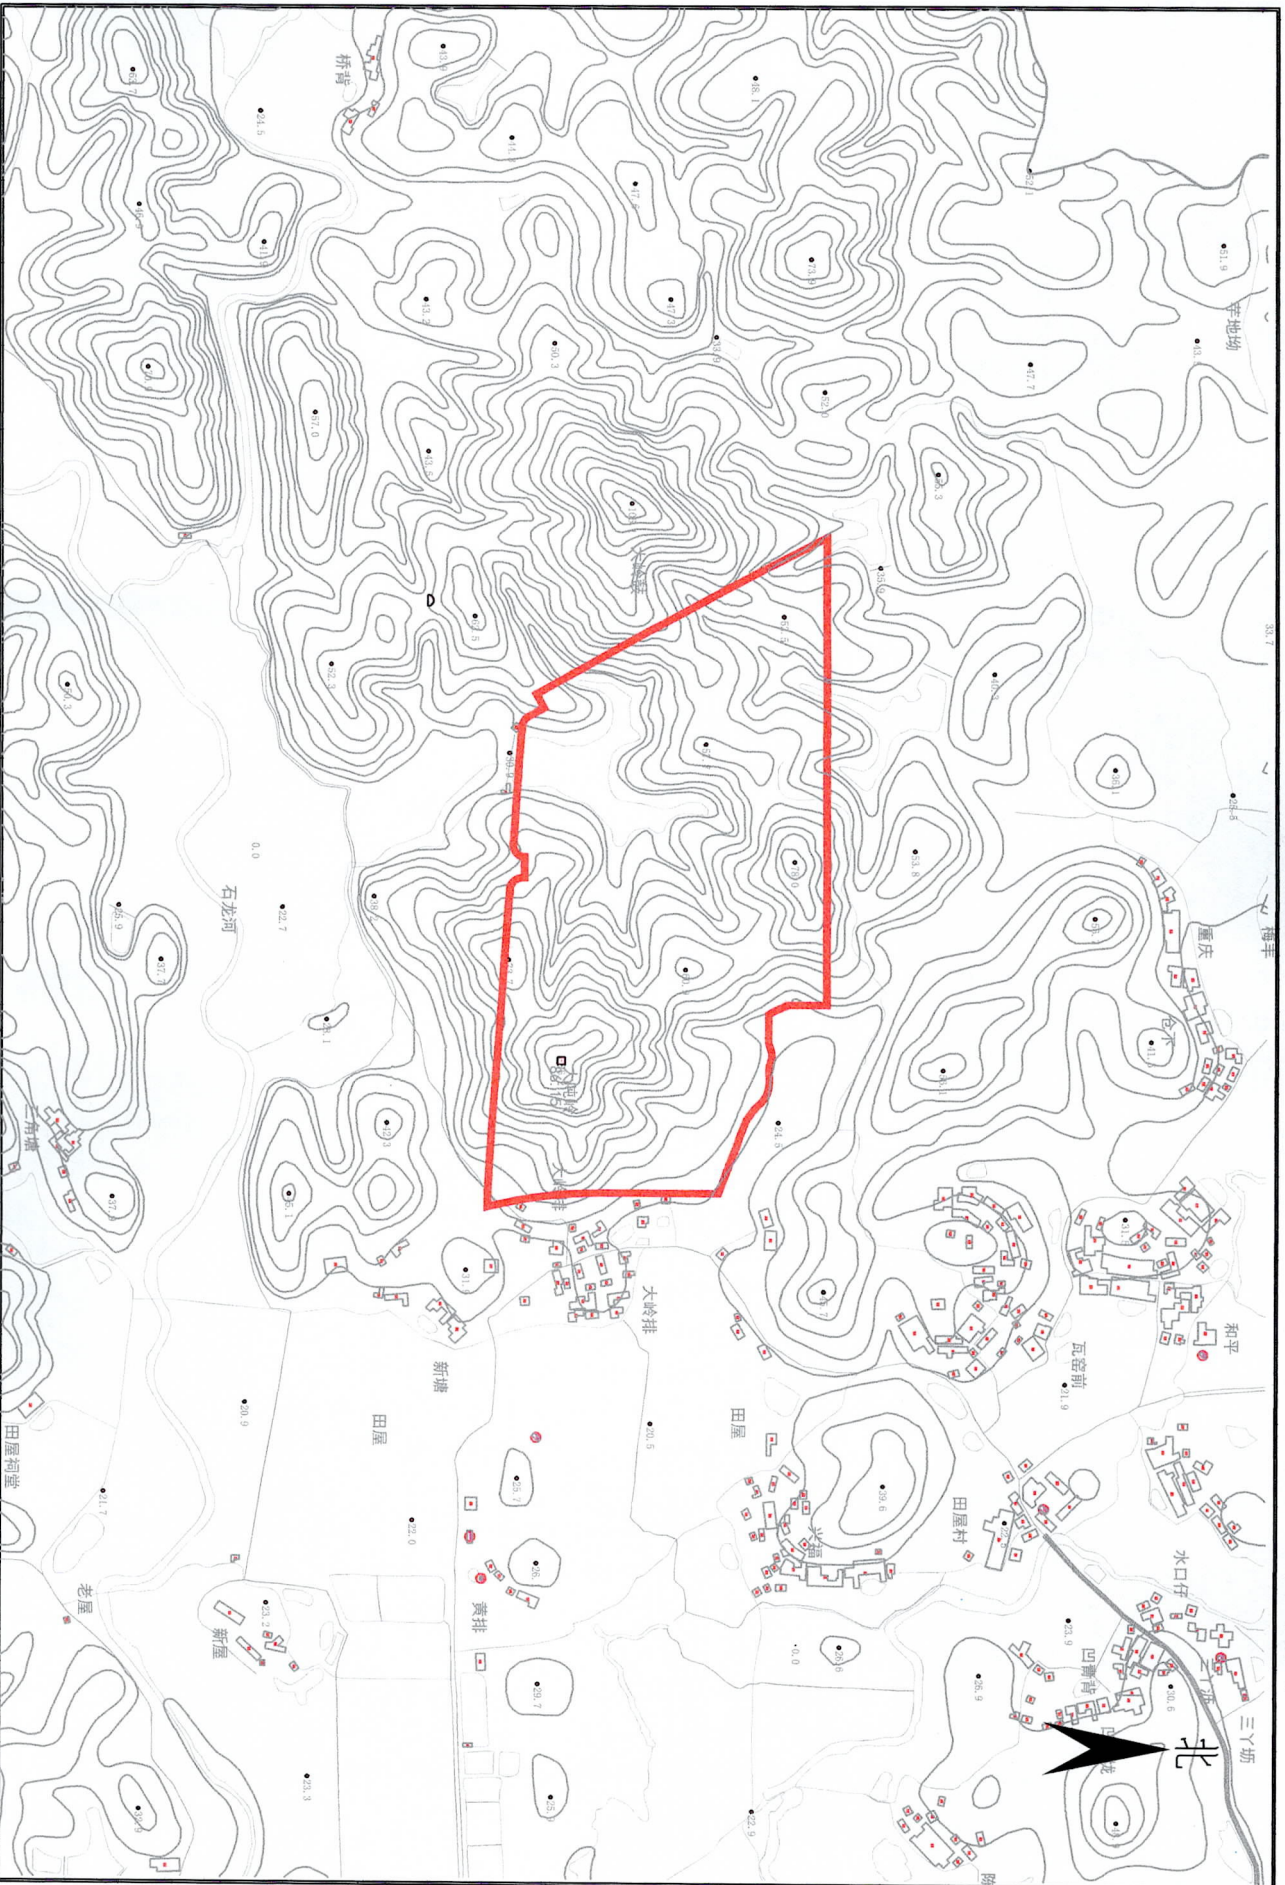

2000 国家大地坐标系

比例：1：10000

绘图日期：2023年10月